REIHENBESTUHLUNG FÜR KONGRESSE UND LESUNGEN

Pos. 1 Anzahl der Sitzplätze / Stühle: 350 Stück

Pos. 2 Anzahl der Tische B/T = 140 / 80 cm: 0 Stück
Pos. 3 Anzahl der Tische B/T = 70/80 cm: 0 Stück
Pos. 4 Anzahl der Stehtische D = 60 cm 10 Stück
Anzahl der Stehplätze: 30 Stück
Pos. 5 Anzahl der Barhocker: 6 Stück
Pos. 6 Anzahl der Sonderanfertigungen: 1 Stück
Pos. 7 Anzahl der Trennwände B/T = 140/10 cm: 0 Stück

			CITTI Handelsgruppe mbH&Co.KG	Kieler Nachrichten	Konzert und Veranstaltungs mbH & Co.KG	Provinzial Nord Brandkasse AG	THW Kiel Handball Bundesliga GmbH & Co. KG

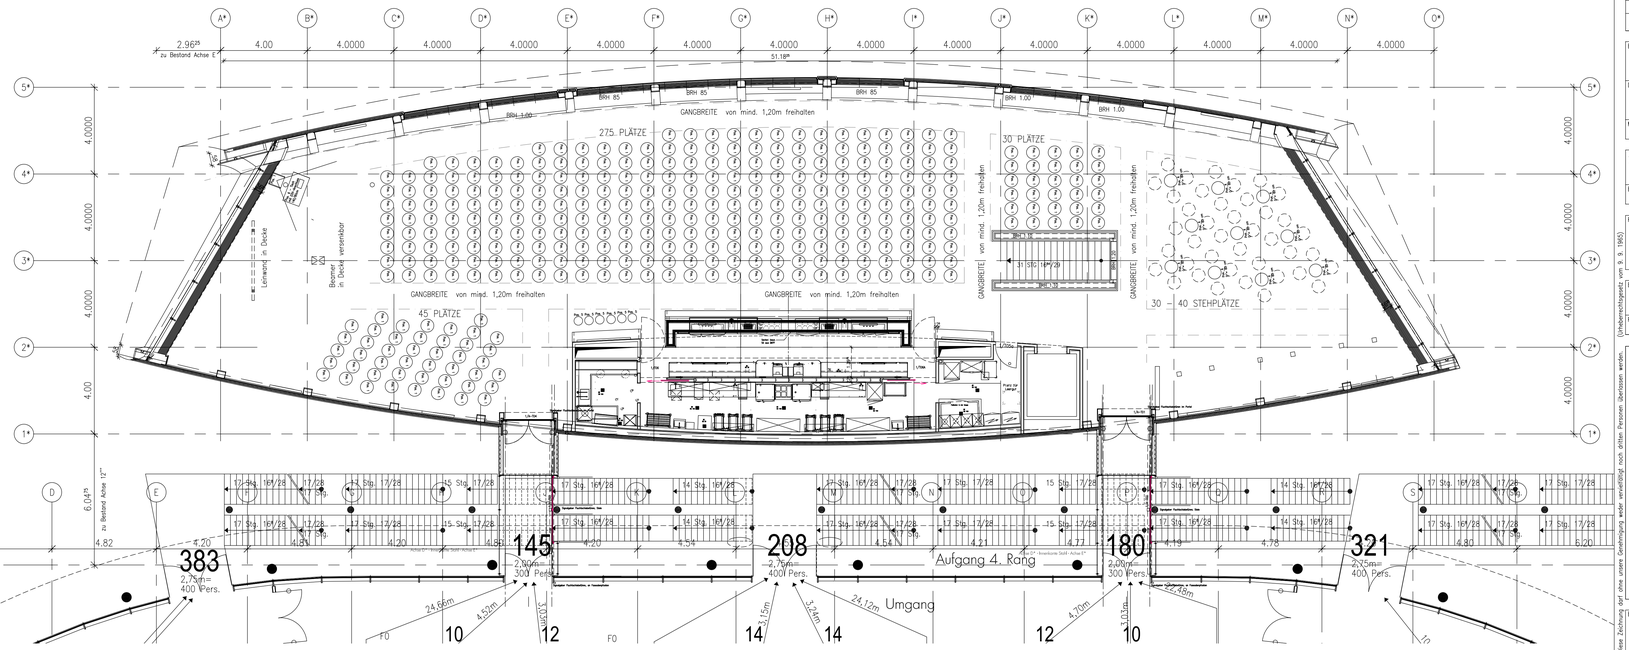

Position Deckeneingebaute Projektionsleinwand	W.	09.10.08	3
Angabe der Pos. Nr. und Unterschriftenfeld	Quint	08.10.08	2
Anzahl der Stühle überarbeitet	Quint	06.09.08	1
ÄNDERUNG	GEZEICHNET	DATUM	NR.

ÄNDERUNGEN

Bauvorhaben: Ostseehalle Kiel
Neubau Businessbereich

O S K I
— 7 8 3

Darstellung: GRUNDRISS 1. OG
Reihenbestuhlung mit Stehtischen

Leist.-ber. 2 3 0
Blatt: 0 0 3

Maßstab: 1:100 | Gezeichnet: Quint | Datum: 26.08.08 | Ausgabe: 03

SCHNITTGER ARCHITEKTEN+PARTNER
Schnittger Architekten+Partner GmbH
Westring 453–455
D-24118 Kiel
Tel. 0431 / 8007-0 Fax 0431 / 8007-111
email: info@schnittger-architekten.de

BEARBEITET	FREIGABE ENTWURF	FREIGABE TECHNIK	FREIGABE GESCHÄFTSL.

FACHINGENIEUR

BAUHERR: Hallengesellschaft Kiel GmbH & Co.KG

FREIGABE BAUHERR

LAGESKIZZE

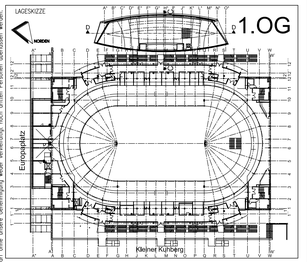

REMERKUNGEN

Ausführungsplanung

Diese Zeichnung darf ohne unsere Genehmigung weder vervielfältigt noch dritten Personen überlassen werden. (Urheberrechtsgesetz vom 9. 9. 1965)