KONFERENZBESTUHLUNG

Pos. 1 Anzahl der Sitzplätze / Stühle:	167 Stück
Pos. 2 Anzahl der Tische B/T = 140 / 80 cm:	80 Stück
Pos. 3 Anzahl der Tische B/T = 70/80 cm:	7 Stück
Pos. 4 Anzahl der Stehtische D = 60 cm	10 Stück
Anzahl der Stehplätze:	40 Stück
Pos. 5 Anzahl der Barhocker:	6 Stück
Pos. 6 Anzahl der Sonderanfertigungen:	
Tisch mit EDV-Anschluss B/T = 140/80 cm:	1 Stück

			CITTI Handelsgruppe mbH&Co.KG	Kieler Nachrichten	Konzert und Veranstaltungs mbH & Co.KG	Provinzial Nord Brandkasse AG	THW Kiel Handball Bundesliga GmbH & Co. KG

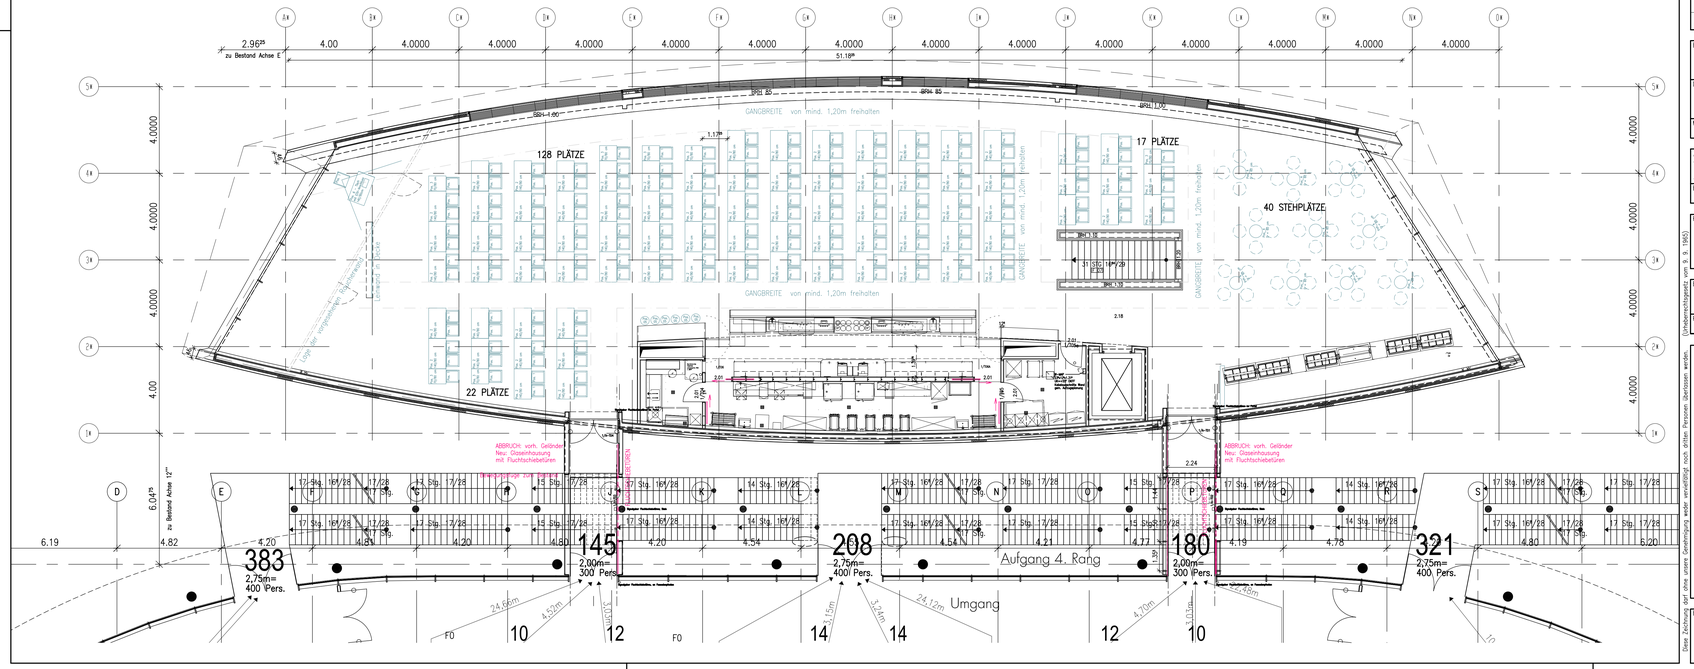

Position deckeneingebaute Projektionswand	Wi.	09.10.08	03
Überarbeitung der Tischgrößen auf 140/80cm	Quint	29.09.08	02
Entfernung der Raucherlounge, Sitzplätze angepasst	Quint	23.09.08	01
ÄNDERUNG	GEZEICHNET	DATUM	NR.

ÄNDERUNGEN

Bauvorhaben: Ostseehalle Kiel Neubau Businessbereich		0 S K I	
		— 7 8 3	
Darstellung: GRUNDRISS 1. OG mit 167 Sitzplätzen Konferenzbestuhlung mit Tisch + Stuhl + Stehtische	Leitz-ber.	2 3 0	
	Blatt:	0 0 8	
Maßstab: 1:100 / Gezeichnet: Quint / Datum: 16.09.08	Aus-gabe:	03	

SCHNITTGER ARCHITEKTEN+PARTNER

Schnittger Architekten+Partner GmbH
Westring 453–455
D–24118 Kiel
Tel. 0431 / 8007-0 Fax 0431 / 8007-111
email: info@schnittger-architekten.de

BEARBEITER	FREIGABE ENTWURF	FREIGABE TECHNIK	FREIGABE GESCHÄFTSL.

FACHINGENIEUR

BAUHERR
Hallengesellschaft Kiel GbR

FREIGABE BAUHERR

LAGESKIZZE

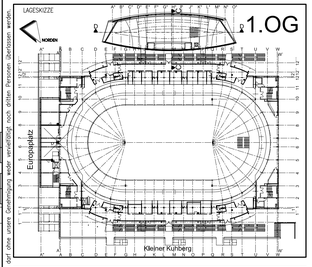

BEMERKUNGEN:
Ausführungsplanung

Diese Zeichnung darf ohne unsere Genehmigung weder vervielfältigt noch dritten Personen zugänglich gemacht werden. (Urheberrechtsgesetz vom 9.9.1965)