RESTAURANTBESTUHLUNG - LOCKERE MÖBLIERUNG

| | | |
|---|---|---|
| Pos. 1 | Anzahl der Sitzplätze / Stühle: | 286 Stück |
| Pos. 2 | Anzahl der Tische B/T = 140 / 80 cm: | 64 Stück |
| Pos. 3 | Anzahl der Tische B/T = 70/80 cm: | 14 Stück |
| Pos. 4 | Anzahl der Stehtische D = 60 cm | 10 Stück |
| Pos. 5 | Anzahl der Barhocker: | 28 Stück |
| Pos. 6 | Anzahl der Sonderanfertigungen: | 0 Stück |
| Pos. 7 | Anzahl der Trennwände B/T = 140/10 cm: | 15 Stück |
| Pos. 8 | Anzahl der 8 - Stehtische, Sonder.: | 1 Stück |

BEAUFTRAGT/ BESTELLT: (Stand: Jan. 2009)

| | | |
|---|---|---|
| Pos. 1 | Anzahl der Sitzplätze / Stühle: | 350 Stück |
| Pos. 2 | Anzahl der Tische B/T = 140 / 80 cm: | 80 Stück |
| Pos. 3 | Anzahl der Tische B/T = 70/80 cm: | 15 Stück |
| Pos. 4 | Anzahl der Stehtische D = 60 cm | 10 Stück |
| Pos. 5 | Anzahl der Barhocker: | 28 Stück |
| Pos. 6 | Anzahl der Sonderanfertigungen: | 1 Stück |
| Pos. 7 | Anzahl der Trennwände | 10 Stück |
| Pos. 8 | Anzahl der 8 - Stehtische, Sonder. | 1 Stück |

TISCHGRUPPEN

| | |
|---|---|
| 12 - Tische | 4 Stück |
| 10 - Tische | 0 Stück |
| 8 - Tische | 15 Stück |
| 6 - Tische | 15 Stück |
| 4 - Tische | 7 Stück |
| 8 - Stehtische | 1 Stück |
| Einzelstehtisch D= 60 cm | 10 Stück |
| Anzahl der Stehplätze: | ca. 40 Stück |
| Anzahl der Sitzplätze: | 286 Stück |

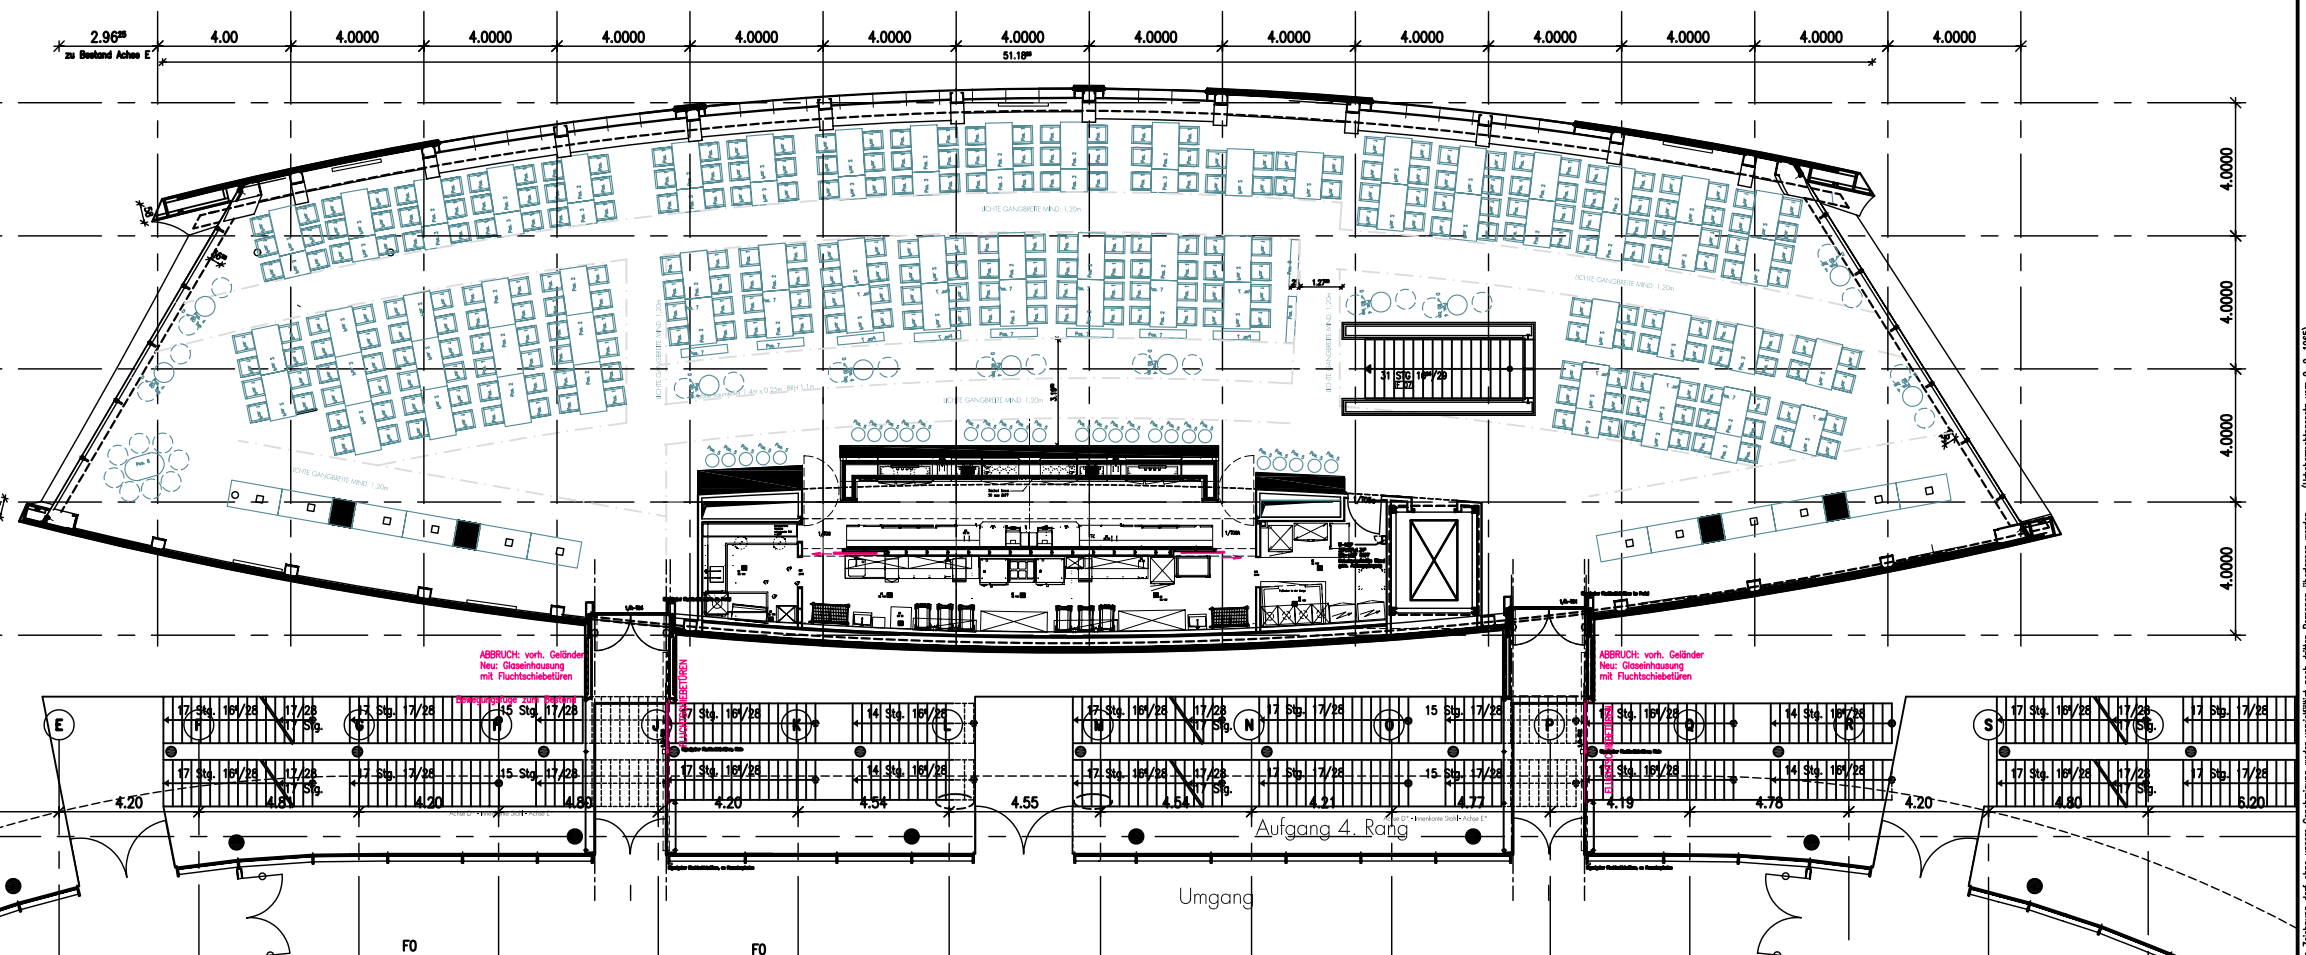


| ÄNDERUNG | GEZEICHNET | DATUM | NR. |
|---|---|---|---|

ÄNDERUNGEN

| | | | | |
|---|---|---|---|---|
| Bauvorhaben: Ostseehalle Kiel<br>Neubau Businessbereich | | 0 | S | K | I |
| | | — | 7 | 8 | 3 |
| Darstellung: GRUNDRISS<br>1. OG – Möblierung | Leist.-ber. | 2 | 3 | 0 |
| | Blatt: | 0 | 1 | 9 |
| Maßstab: 1:100 | Gezeichnet: Quint | Datum: 25.01.09 | Ausgabe: | | 0 |


SCHNITTGER ARCHITEKTEN+PARTNER
Schnittger Architekten+Partner GmbH
Westring 453–455, D–24118 Kiel
Tel. 0431 / 8007–0 Fax 0431 / 8007–111
email: info@schnittger–architekten.de


| BEARBEITER | FREIGABE ENTWURF | FREIGABE TECHNIK | FREIGABE GESCHÄFTSL. |
|---|---|---|---|
| Qt | | | |

FACHINGENIEUR

BAUHERR
Hallengesellschaft Kiel GmbH & Co.KG

FREIGABE BAUHERR

LAGESKIZZE

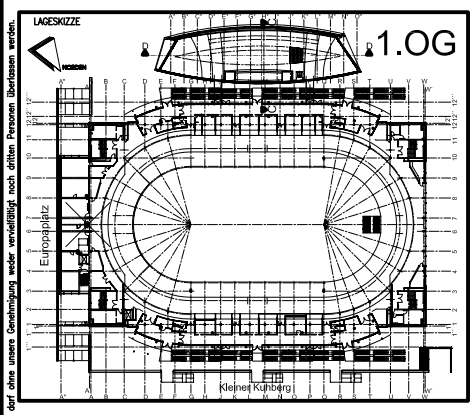


BEMERKUNGEN

Ausführungsplanung


(Urheberrechtsgesetz vom 9. 9. 1965)
Diese Zeichnung darf ohne unsere Genehmigung weder vervielfältigt noch dritten Personen überlassen werden.